



| Lista de materiais - PISO GARAGEM | |
|-----------------------------------|---------|
| Pluvial | |
| Caixas de Passagem | |
| Caixa de areia pluvial com grelha | |
| Cabo: Ø100x10m | 3 pc |
| PVC Esgoto | |
| Joelho 45 | 13 pc |
| 100 mm | |
| Joelho 90 | 8 pc |
| 100 mm | |
| Junção simples | 5 pc |
| 100 mm - 100 mm | |
| Luva simples | 1 pc |
| 100 mm | |
| Tubo rígido 90° ponta lisa | 284,5 m |
| 100 mm - 4" | |


| Legenda de peças - PISO GARAGEM | | |
|---------------------------------|-----------------------------------|-----|
| P1 | Joelho 90 | 1pc |
| | 100 mm | |
| P2 | PVC Esgoto | 1pc |
| | 100 mm | |
| P3 | Junção simples | 1pc |
| | 100 mm - 100 mm | |
| P4 | Caixa de Passagem | 1pc |
| | Caixa de areia pluvial com grelha | |
| | Cabo: Ø100x10m | |

| Legenda de condutos - PISO GARAGEM | |
|------------------------------------|--|
| Pluvial | |

GRELHA CAPTÇÃO ÁGUAS PLUVIAIS 150X200

GRELHA CAPTÇÃO ÁGUAS PLUVIAIS 150X200

Detalhe SAN-1
Escala 1:50

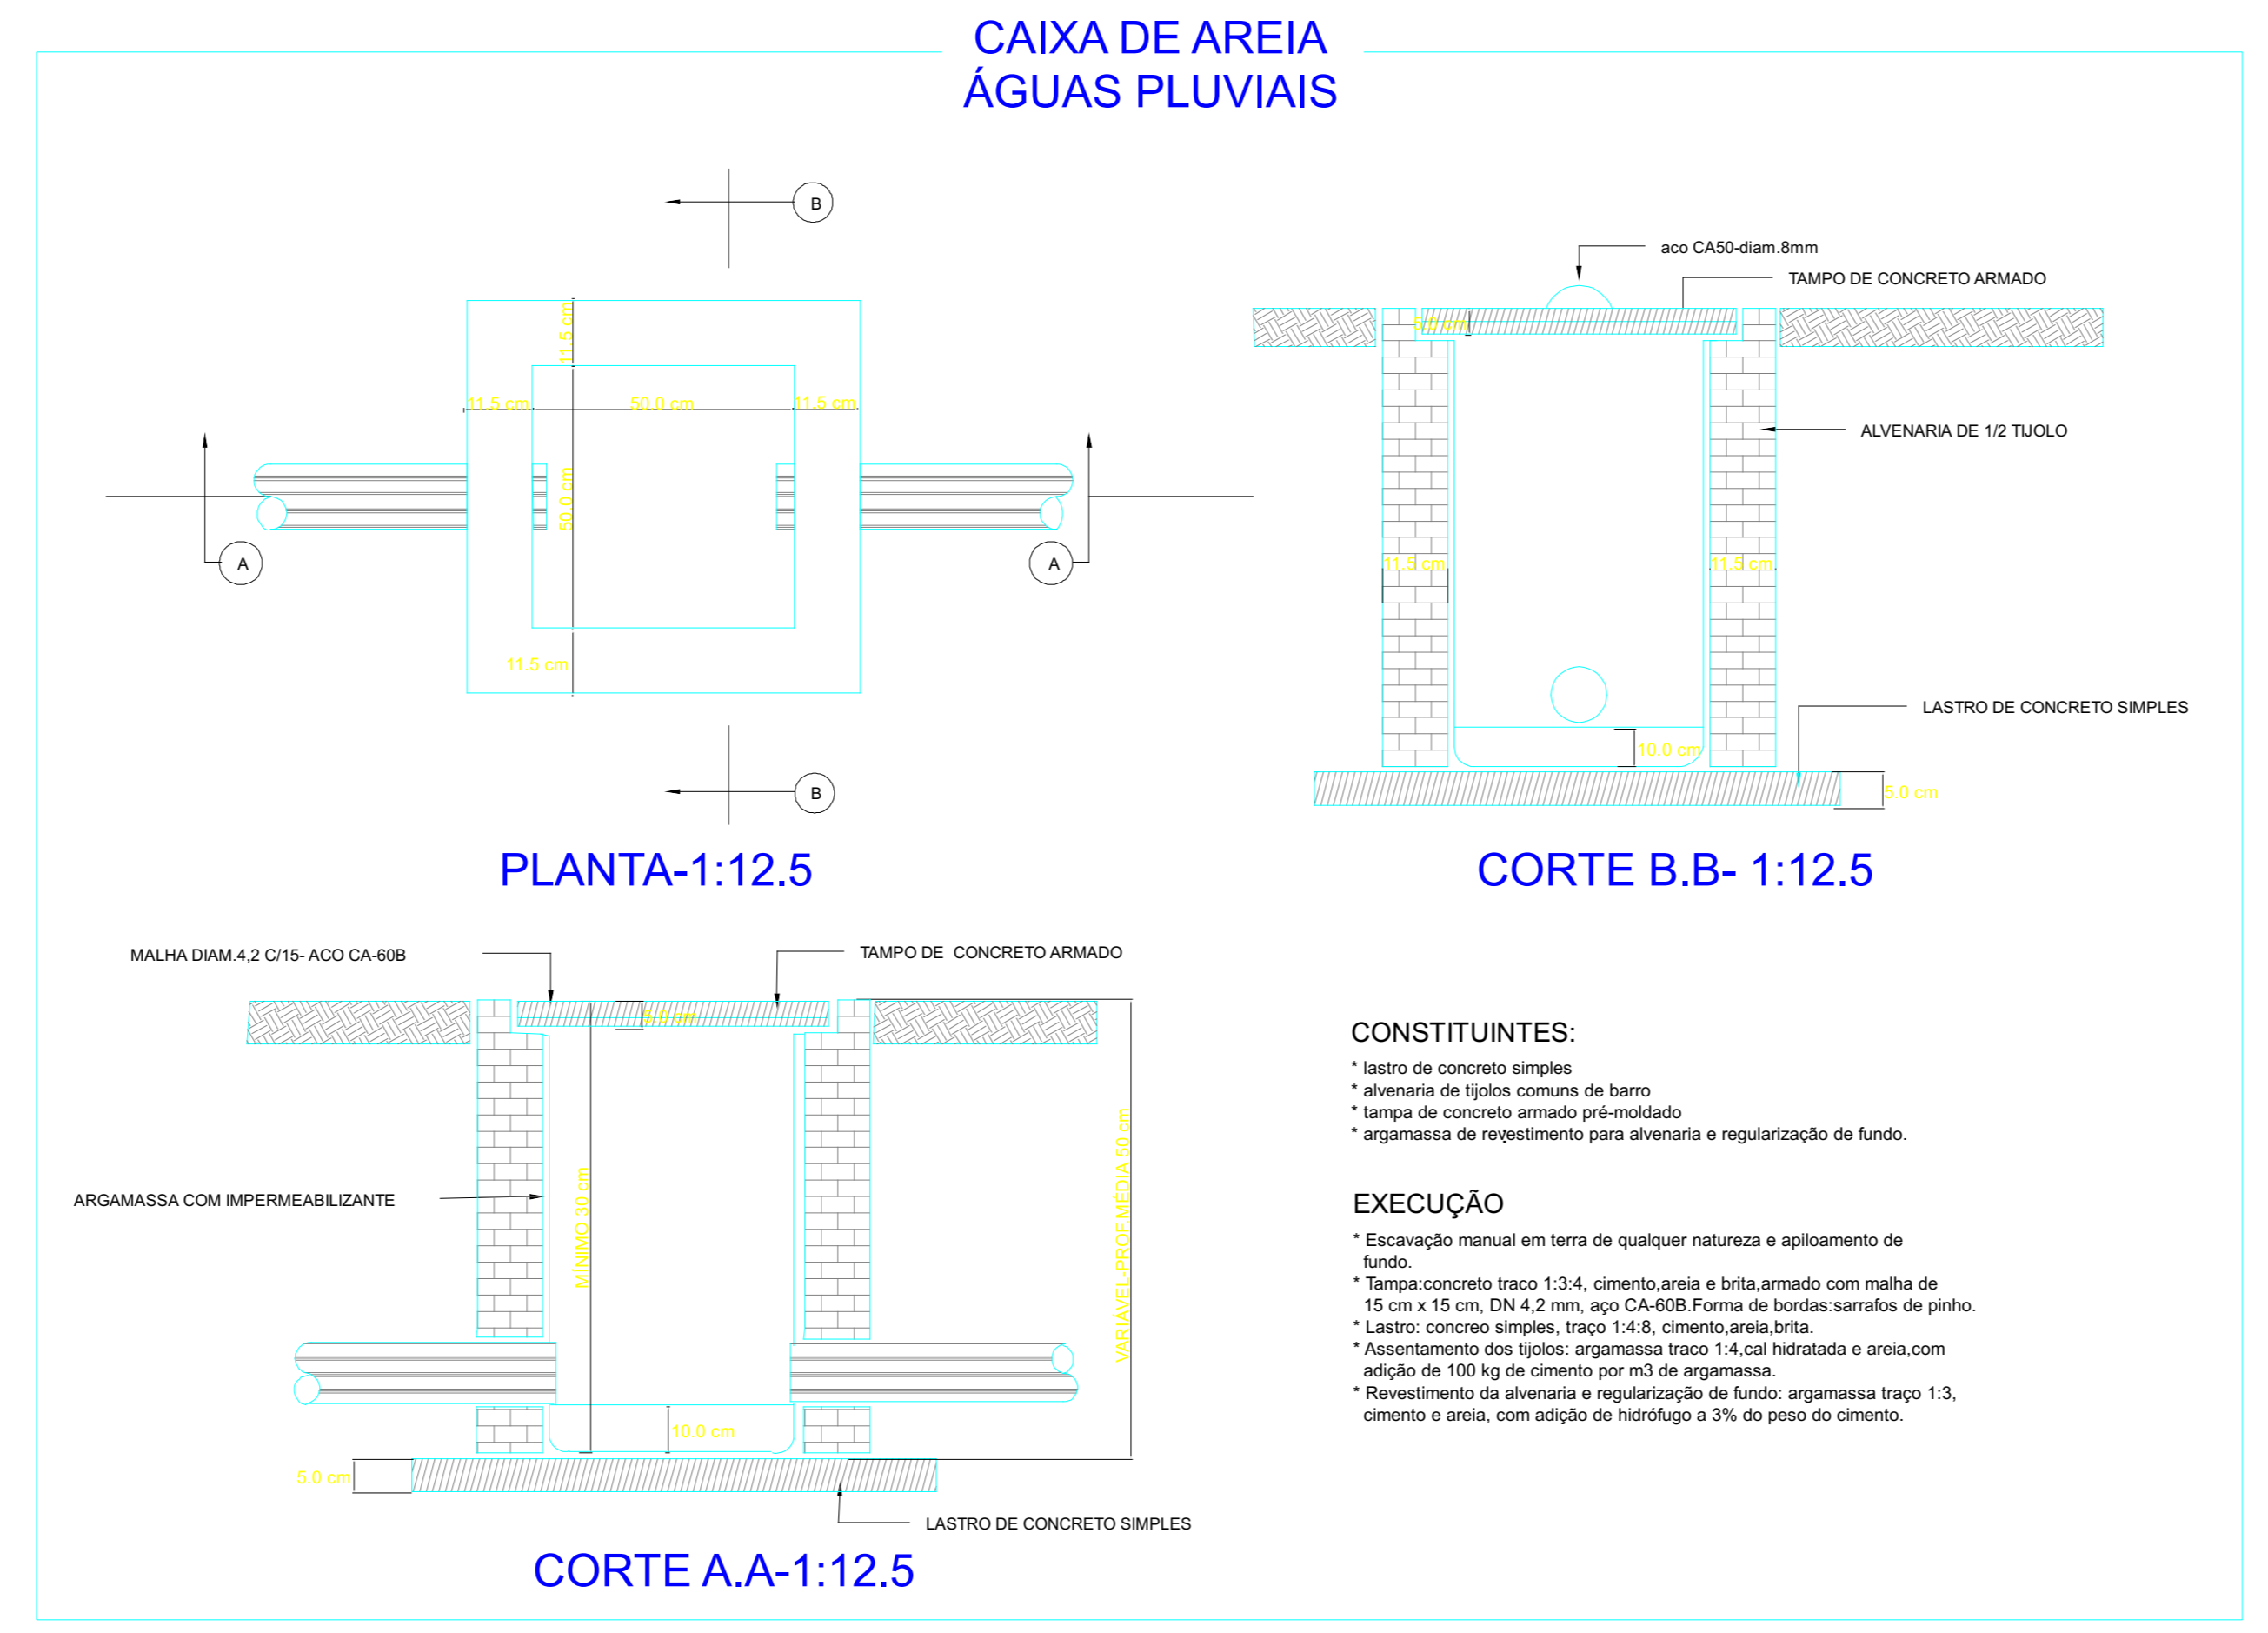

| Nº | Comentário | Data | Autor |
|----|-----------------|------|-------|
| 00 | Emissão inicial | | |
| 01 | | | |

DNL ENGENHARIA, TRANSPORTES E CONSTRUÇÃO LTDA
Avenida José Orlando Pereira, 458-Centro
Promissão - SP
CNPJ 15.712.661/0001-17 - IE 546026520115

OBSERVAÇÕES

- * QUALQUER ALTERAÇÃO SOMENTE PODERÁ SER FEITA COM AUTORIZAÇÃO DO AUTOR DO PROJETO
- * HAVENDO DIVERGÊNCIA ENTRE COTA E ESCALA PREVALECE A COTA
- * DIREITOS AUTORAIS RESERVADOS

| | |
|--|---|
| RESPONSÁVEL TÉCNICO | PROPRIETÁRIO |
| DNL ENGENHARIA, TRANSPORTES E CONSTRUÇÃO LTDA CNPJ 15.712.661/0001-17 - IE 546026520115 | CAMARA MUNICIPAL DE SÃO PEDRO 01.637.740/0001-04 |

| | |
|--|--|
| PROPRIETÁRIO | FOLHA Nº |
| CAMARA MUNICIPAL DE SÃO PEDRO | HID 5/23 |
| LOCAL | PROJETO |
| RUA NICOLAU MAURO, 1011-CENTRO-CENTRO-SP | DETALHAMENTOS DO SISTEMA DE CAPTAÇÃO PLUVIAL |

| | | |
|----------------|-------------------|-------------------------|
| DATA | ESCALA | PROJETO |
| 20/02/2023 | INDICADA | PROJETO HIDROSSANITÁRIO |
| DESENHO | ARQUIVO | |
| | EST 523-1 rev. 00 | |

1