


0. Story 1:75

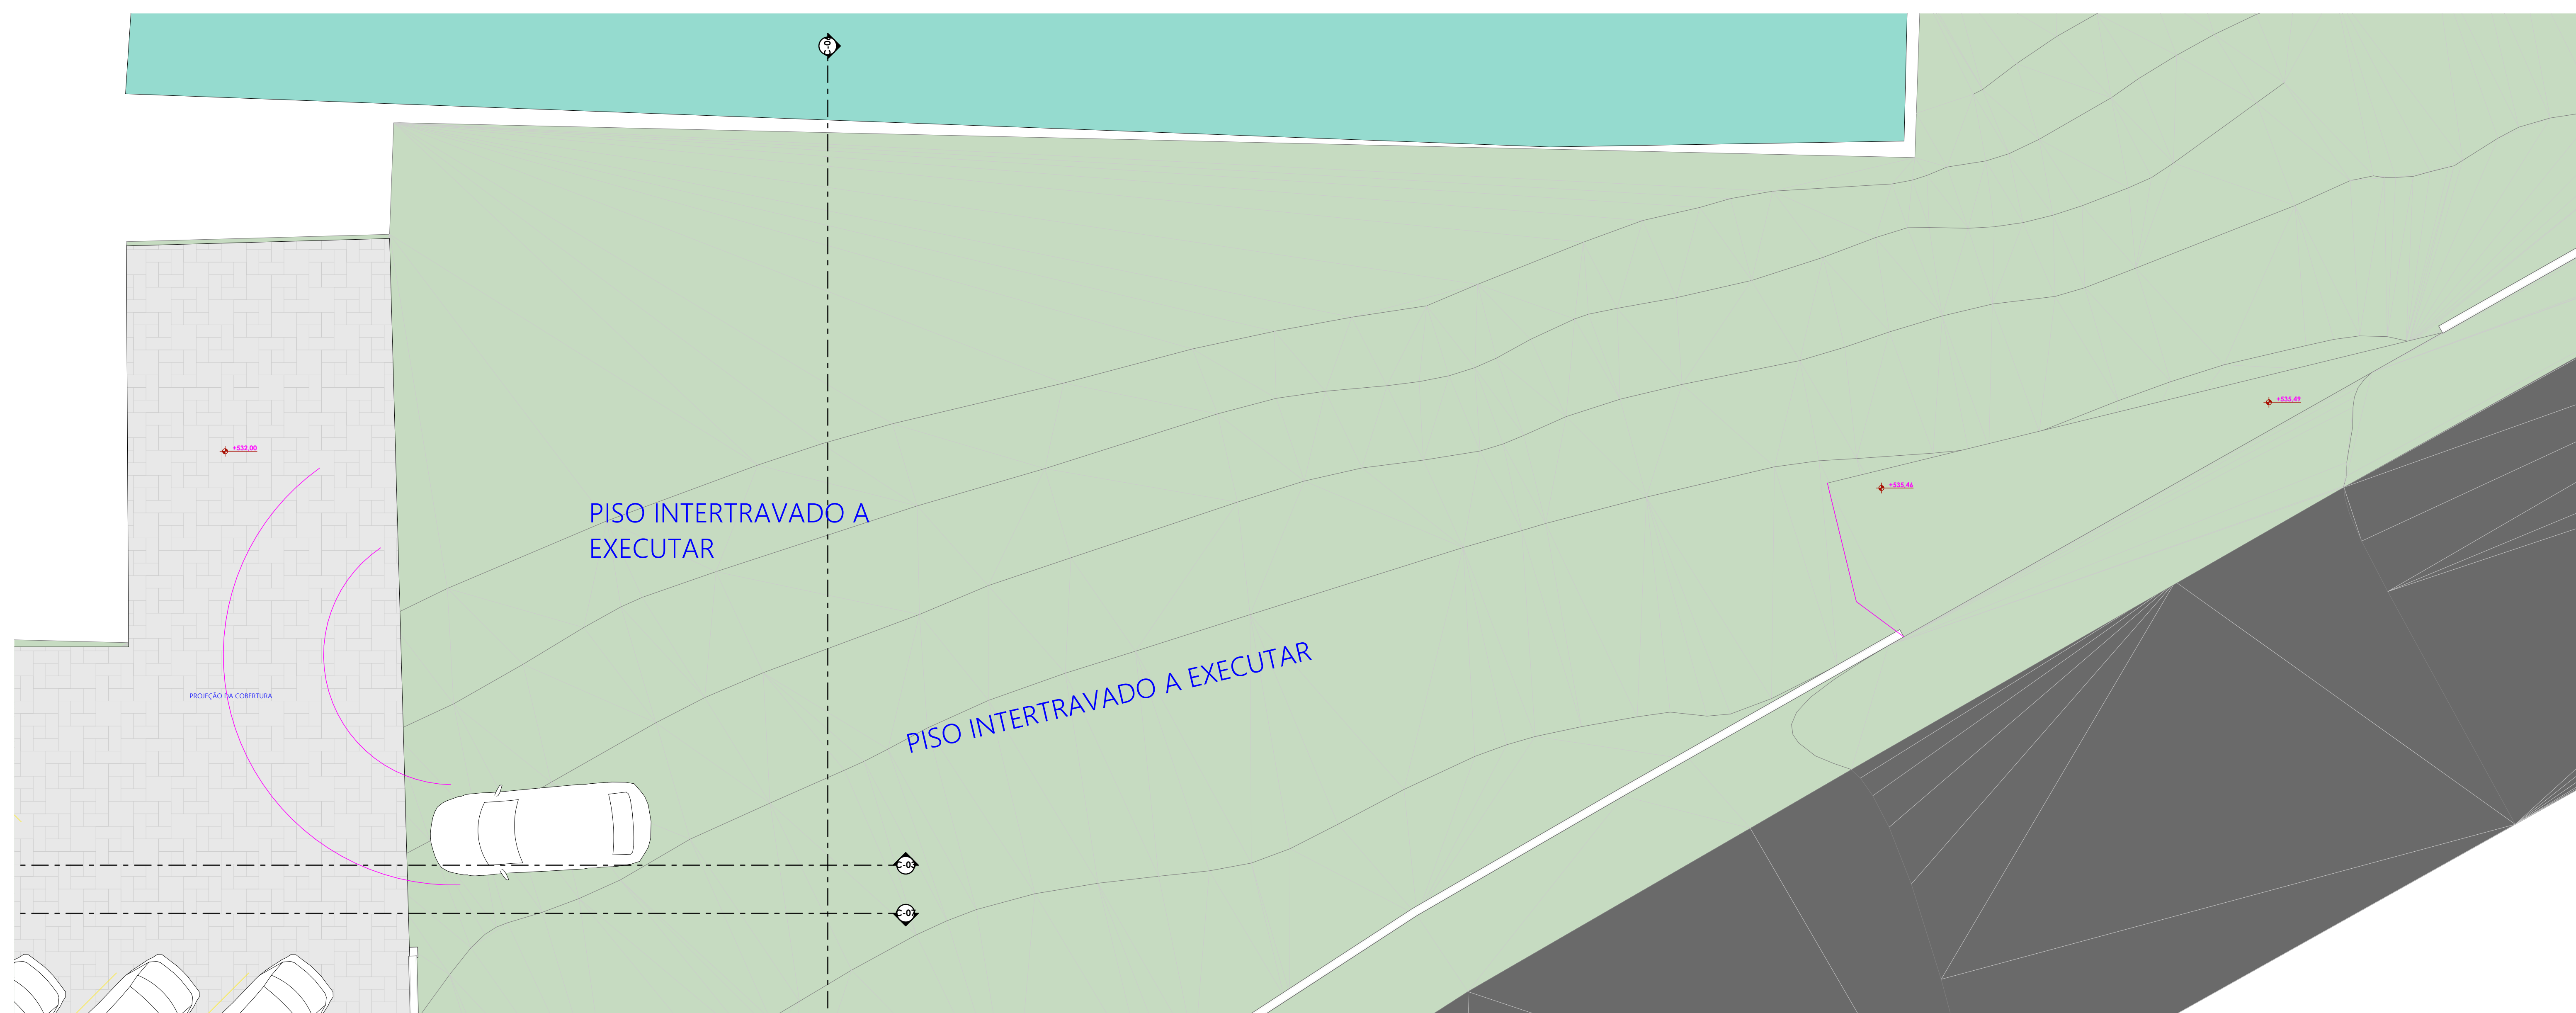

0. Story parte 2 1:75

TÍTULO: IMPLANTAÇÃO DO ESTACIONAMENTO DA CÂMARA MUNICIPAL DE SÃO PEDRO PROPRIETÁRIO: CÂMARA MUNICIPAL DE SÃO PEDRO		FOLHA 01
ESCALAS INDICADAS:		DATA: 03/06/2022 DN1 ENGENHARIA, TRANSPORTES E CONSTRUÇÃO LTDA CNPJ: 15.703.660/00-11 14663320/01
LOCAL: ENDEREÇO: RUA NICOLAU MAURO 1011-CENTRO-SÃO PEDRO BAIRRO: CENTRO QUADRA:#### LOTE:#### SETOR:#### CPD:####		PROJETO:#### REVISÃO: CADASTRO F.M.:#### DATA PROJETO:#### DATA EXEC. DE OBRA:#### PROJ.:
LOCALIZAÇÃO: (Inclui uma imagem de localização do terreno no contexto urbano)		Declaro que a aprovação do projeto não implica no reconhecimento por parte da Prefeitura do direito de propriedade do terreno.
ÁREAS TERRENO: 3165,44 TOTAL CONSTRUIDA: 636,54	M² %	PROPRIETÁRIO: CÂMARA MUNICIPAL DE SÃO PEDRO PROJETO: DN1 ENGENHARIA, TRANSPORTES E CONSTRUÇÃO LTDA RESPONSÁVEL TÉCNICO: DN1 ENGENHARIA, TRANSPORTES E CONSTRUÇÃO LTDA
APROVAÇÕES: <h1 style="text-align: center;">PLANTAS</h1>		