
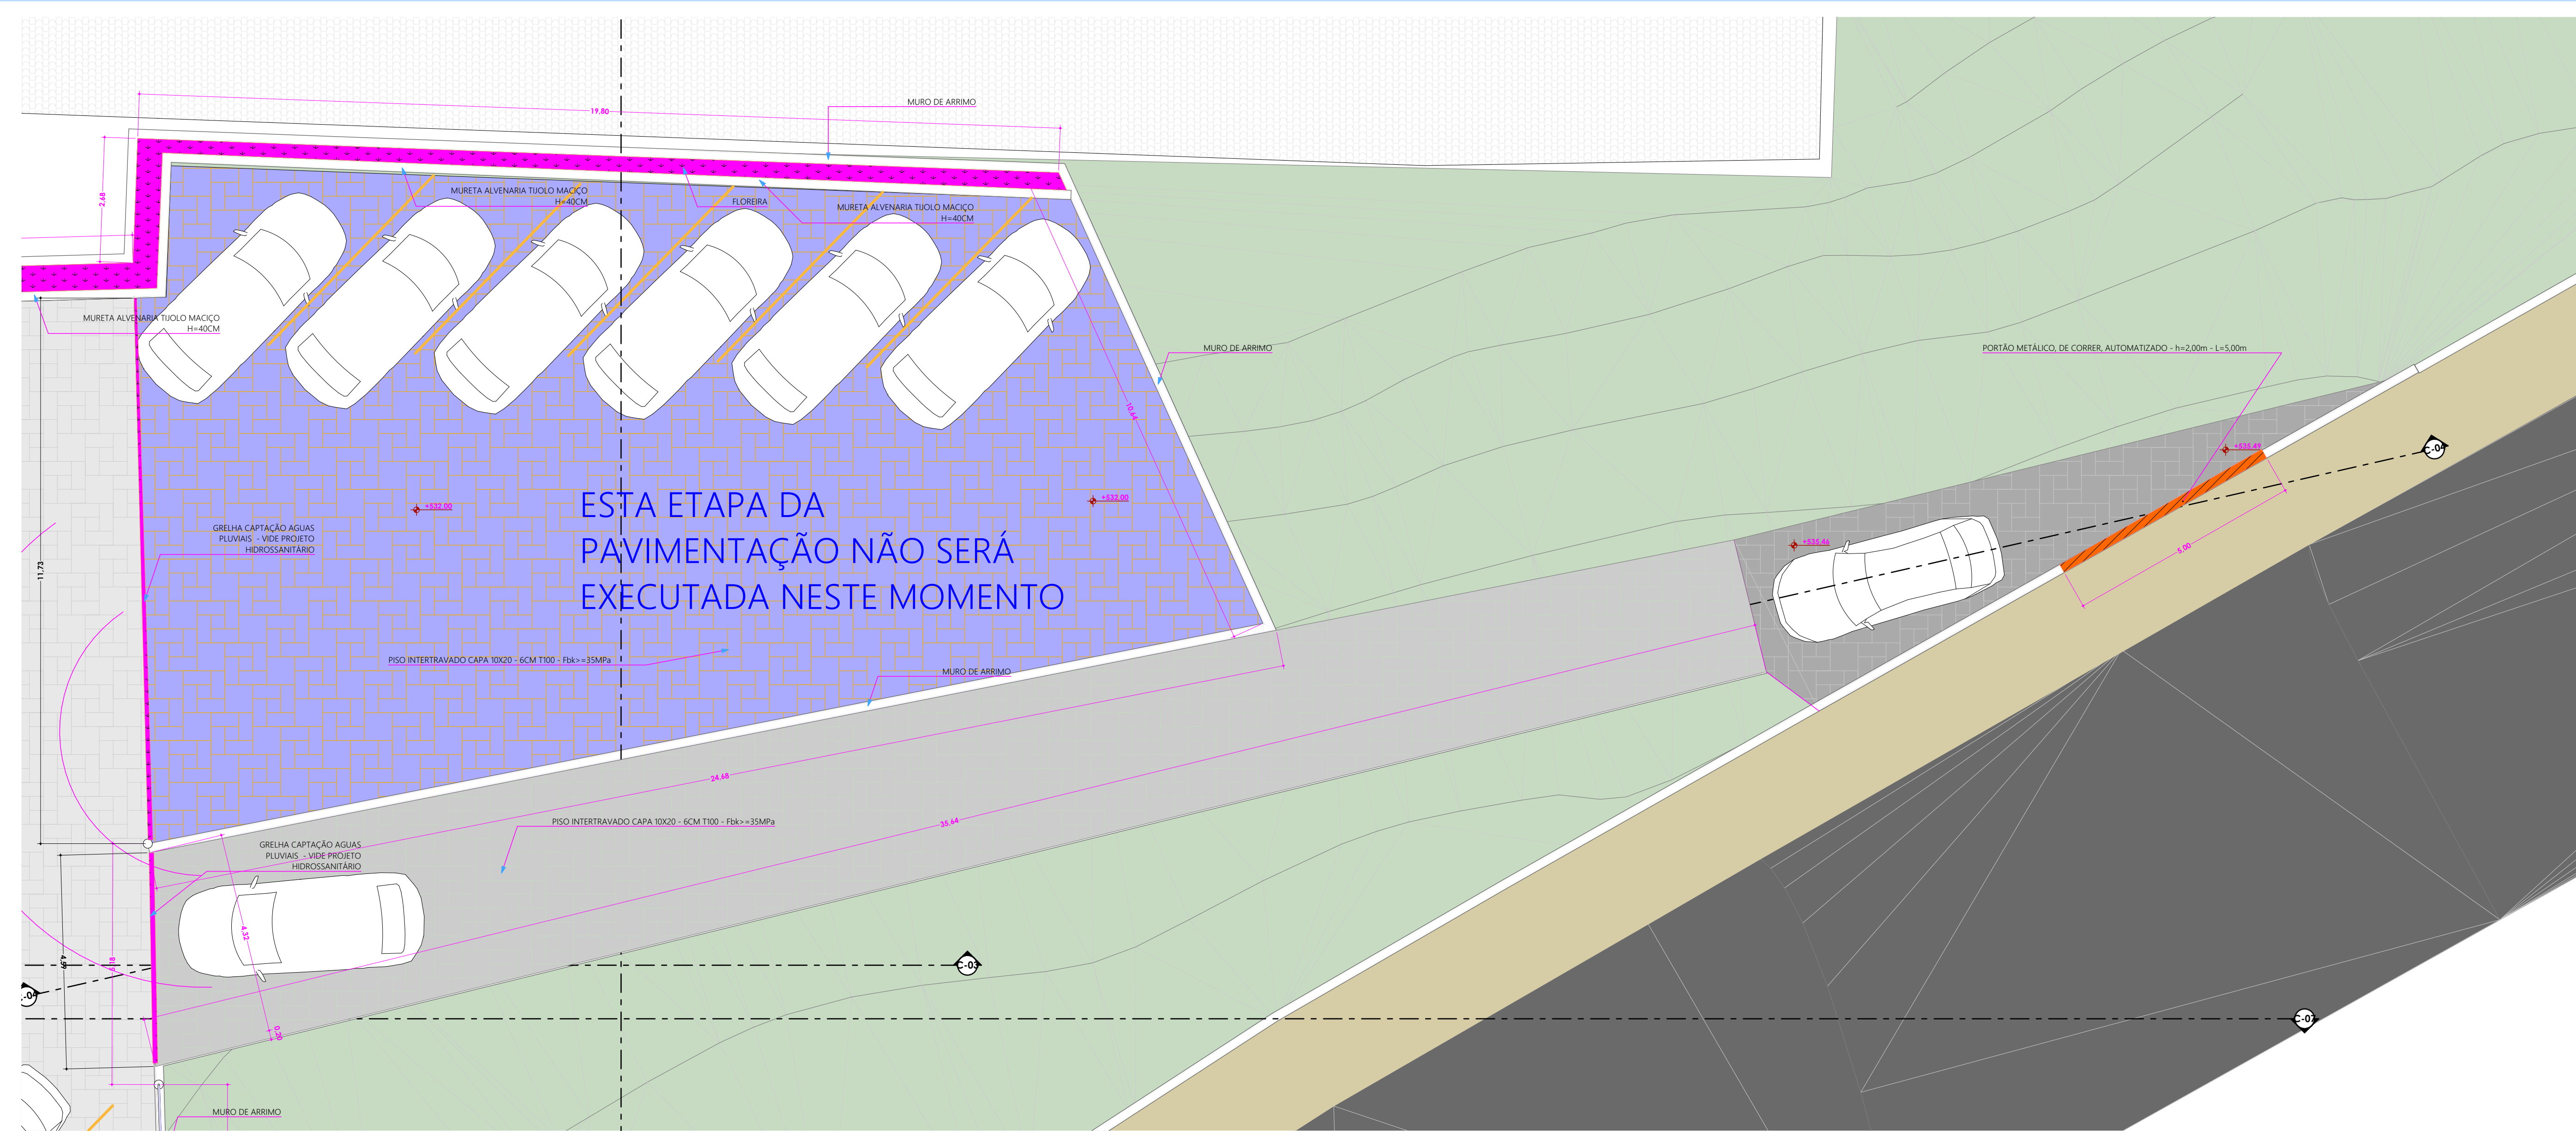


PLANTA PARTE 1

1:75

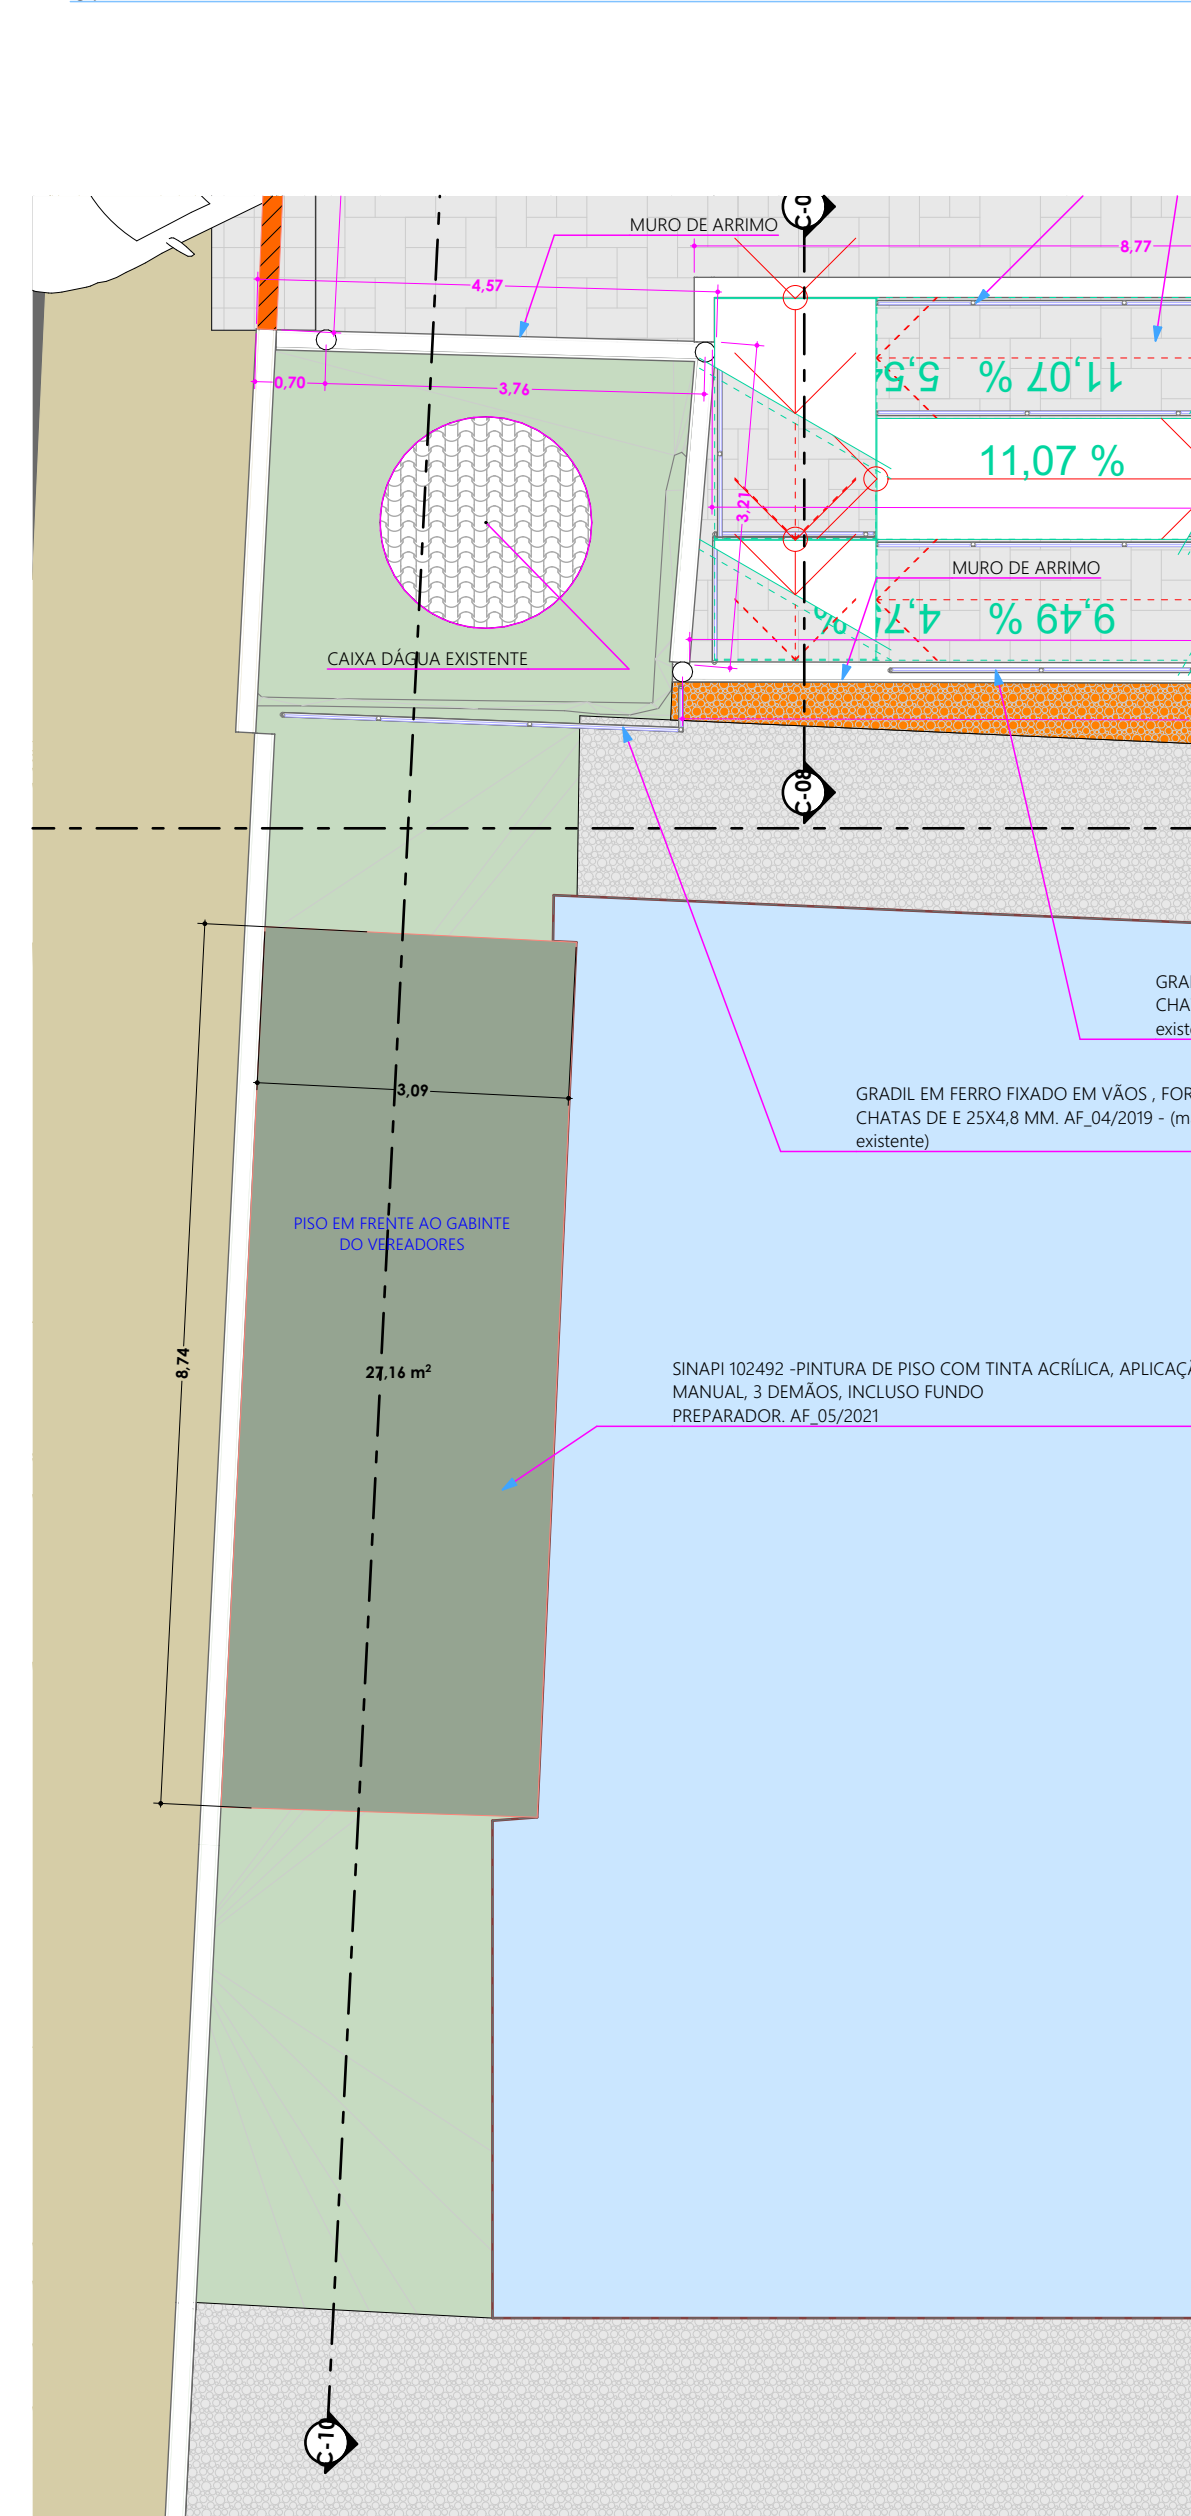

PLANTA PARTE 2

1:75

<b>TÍTULO:</b> IMPLANTAÇÃO DO ESTACIONAMENTO DA CÂMARA MUNICIPAL DE SÃO PEDRO <b>PROPRIETÁRIO:</b> CÂMARA MUNICIPAL DE SÃO PEDRO		<b>FOLHA:</b> 01									
<b>ESCALAS:</b> 1:75 <b>DATA:</b> 20/03/2023		<b>DN:</b> ENGENHARIA, TRANSPORTES E CONSTRUÇÃO LTDA <small>CPF: 15.720.000/0001-11 E 14.840.000/0001-11</small>									
<b>LOCAL:</b> ENDEREÇO: RUA NICOLAU MAURO, 1011-CENTRO-SÃO PEDRO QUADRA#### LOTE#### SETOR#### CPD####		<b>DESENHO:</b> #### <b>REVISÃO:</b> #### <b>CADASTRO F.M.:</b> #### <b>ART. PROJETO:</b> #### <b>ART. EXEC. DE OBRA:</b> #### <b>PROJ.</b>									
<b>LOCALIZAÇÃO:</b> 											
<table border="1"> <thead> <tr> <th>ÁREAS</th> <th>M²</th> <th>%</th> </tr> </thead> <tbody> <tr> <td>TERRENO</td> <td>3163,44</td> <td></td> </tr> <tr> <td>TOTAL CONSTRUÍDA</td> <td>616,54</td> <td></td> </tr> </tbody> </table>	ÁREAS	M²	%	TERRENO	3163,44		TOTAL CONSTRUÍDA	616,54		Declaro que a aprovação do projeto não implica no reconhecimento por parte da Prefeitura do direito de propriedade do terreno.	
ÁREAS	M²	%									
TERRENO	3163,44										
TOTAL CONSTRUÍDA	616,54										
<b>PROPRIETÁRIO:</b> CÂMARA MUNICIPAL DE SÃO PEDRO <b>PROJETO:</b> DN ENGENHARIA, TRANSPORTES E CONSTRUÇÃO LTDA <b>RESPONSÁVEL TÉCNICO:</b> DN ENGENHARIA, TRANSPORTES E CONSTRUÇÃO LTDA											
<b>APROVAÇÕES:</b>  											