



C-01 CORTE 1:75

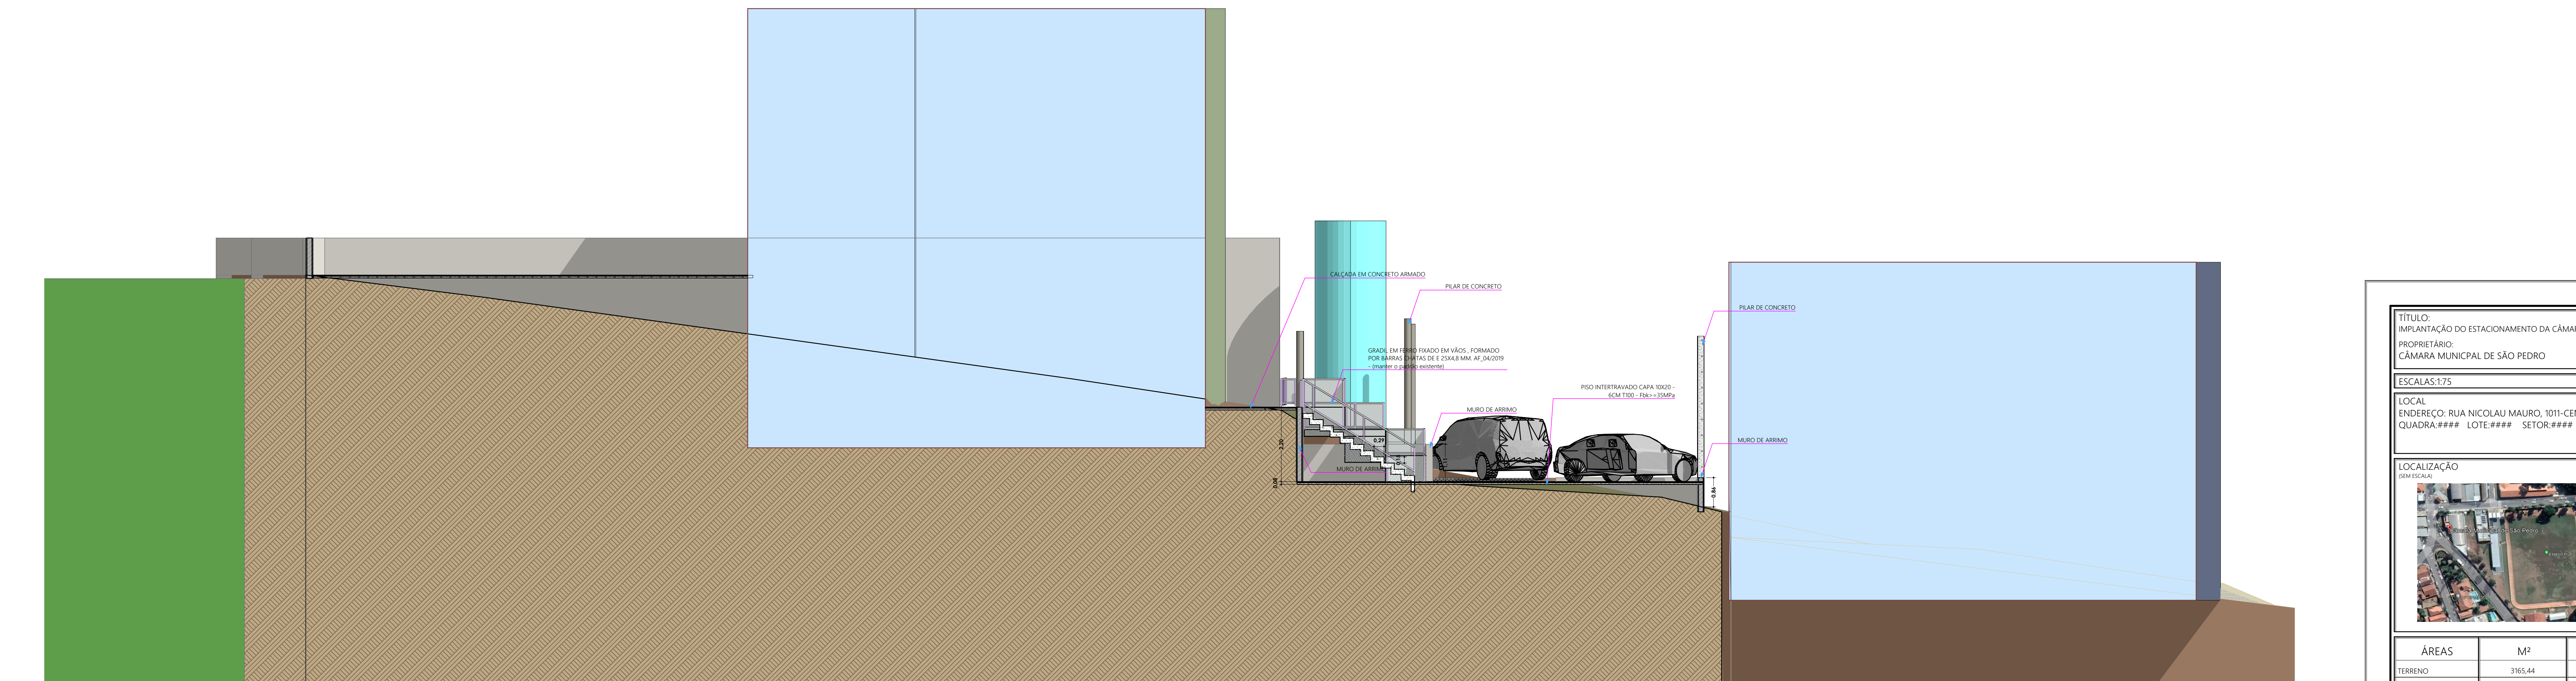

C-02 CORTE 1:75

<b>TÍTULO:</b> IMPLANTÇÃO DO ESTACIONAMENTO DA CÂMARA MUNICIPAL DE SÃO PEDRO		<b>FOLHA</b> 02	
<b>PROPRIETÁRIO:</b> CÂMARA MUNICIPAL DE SÃO PEDRO		<b>DATA:</b> 18/03/2023	
<b>LOCAL:</b> ENDEREÇO: RUA NICOLAU MAURO, 1011-CENTRO-SÃO PEDRO QUADRA#### LOTE#### SETOR#### CPD####		<b>DESENHO:</b> TRANSPORTES E CONSTRUÇÃO LTDA <small>CPF: 15.726.000/0001-11 E 046520219</small>	
<b>LOCALIZAÇÃO:</b> 		<b>REVISÃO:</b> ## <b>CADASTRO F.M.:</b> ## <b>ART. PROJETO:</b> ## <b>ART. EXEC. DE OBRA:</b> ## <b>PROJ.</b>	
<b>ÁREAS</b>	<b>M²</b>	<b>%</b>	Declaro que a aprovação do projeto não implica no reconhecimento por parte da Prefeitura do direito de propriedade do terreno.
TERRENO	3163,44		
TOTAL CONSTRUÍDA	616,54		<b>PROPRIETÁRIO:</b> CÂMARA MUNICIPAL DE SÃO PEDRO <b>PROJETO:</b> DNA ENGENHARIA, TRANSPORTES E CONSTRUÇÃO LTDA <b>RESPONSÁVEL TÉCNICO:</b> DNA ENGENHARIA, TRANSPORTES E CONSTRUÇÃO LTDA
<b>APROVAÇÕES:</b> CORTES C-01, C-02 e C-10			